


2

Dërsnik

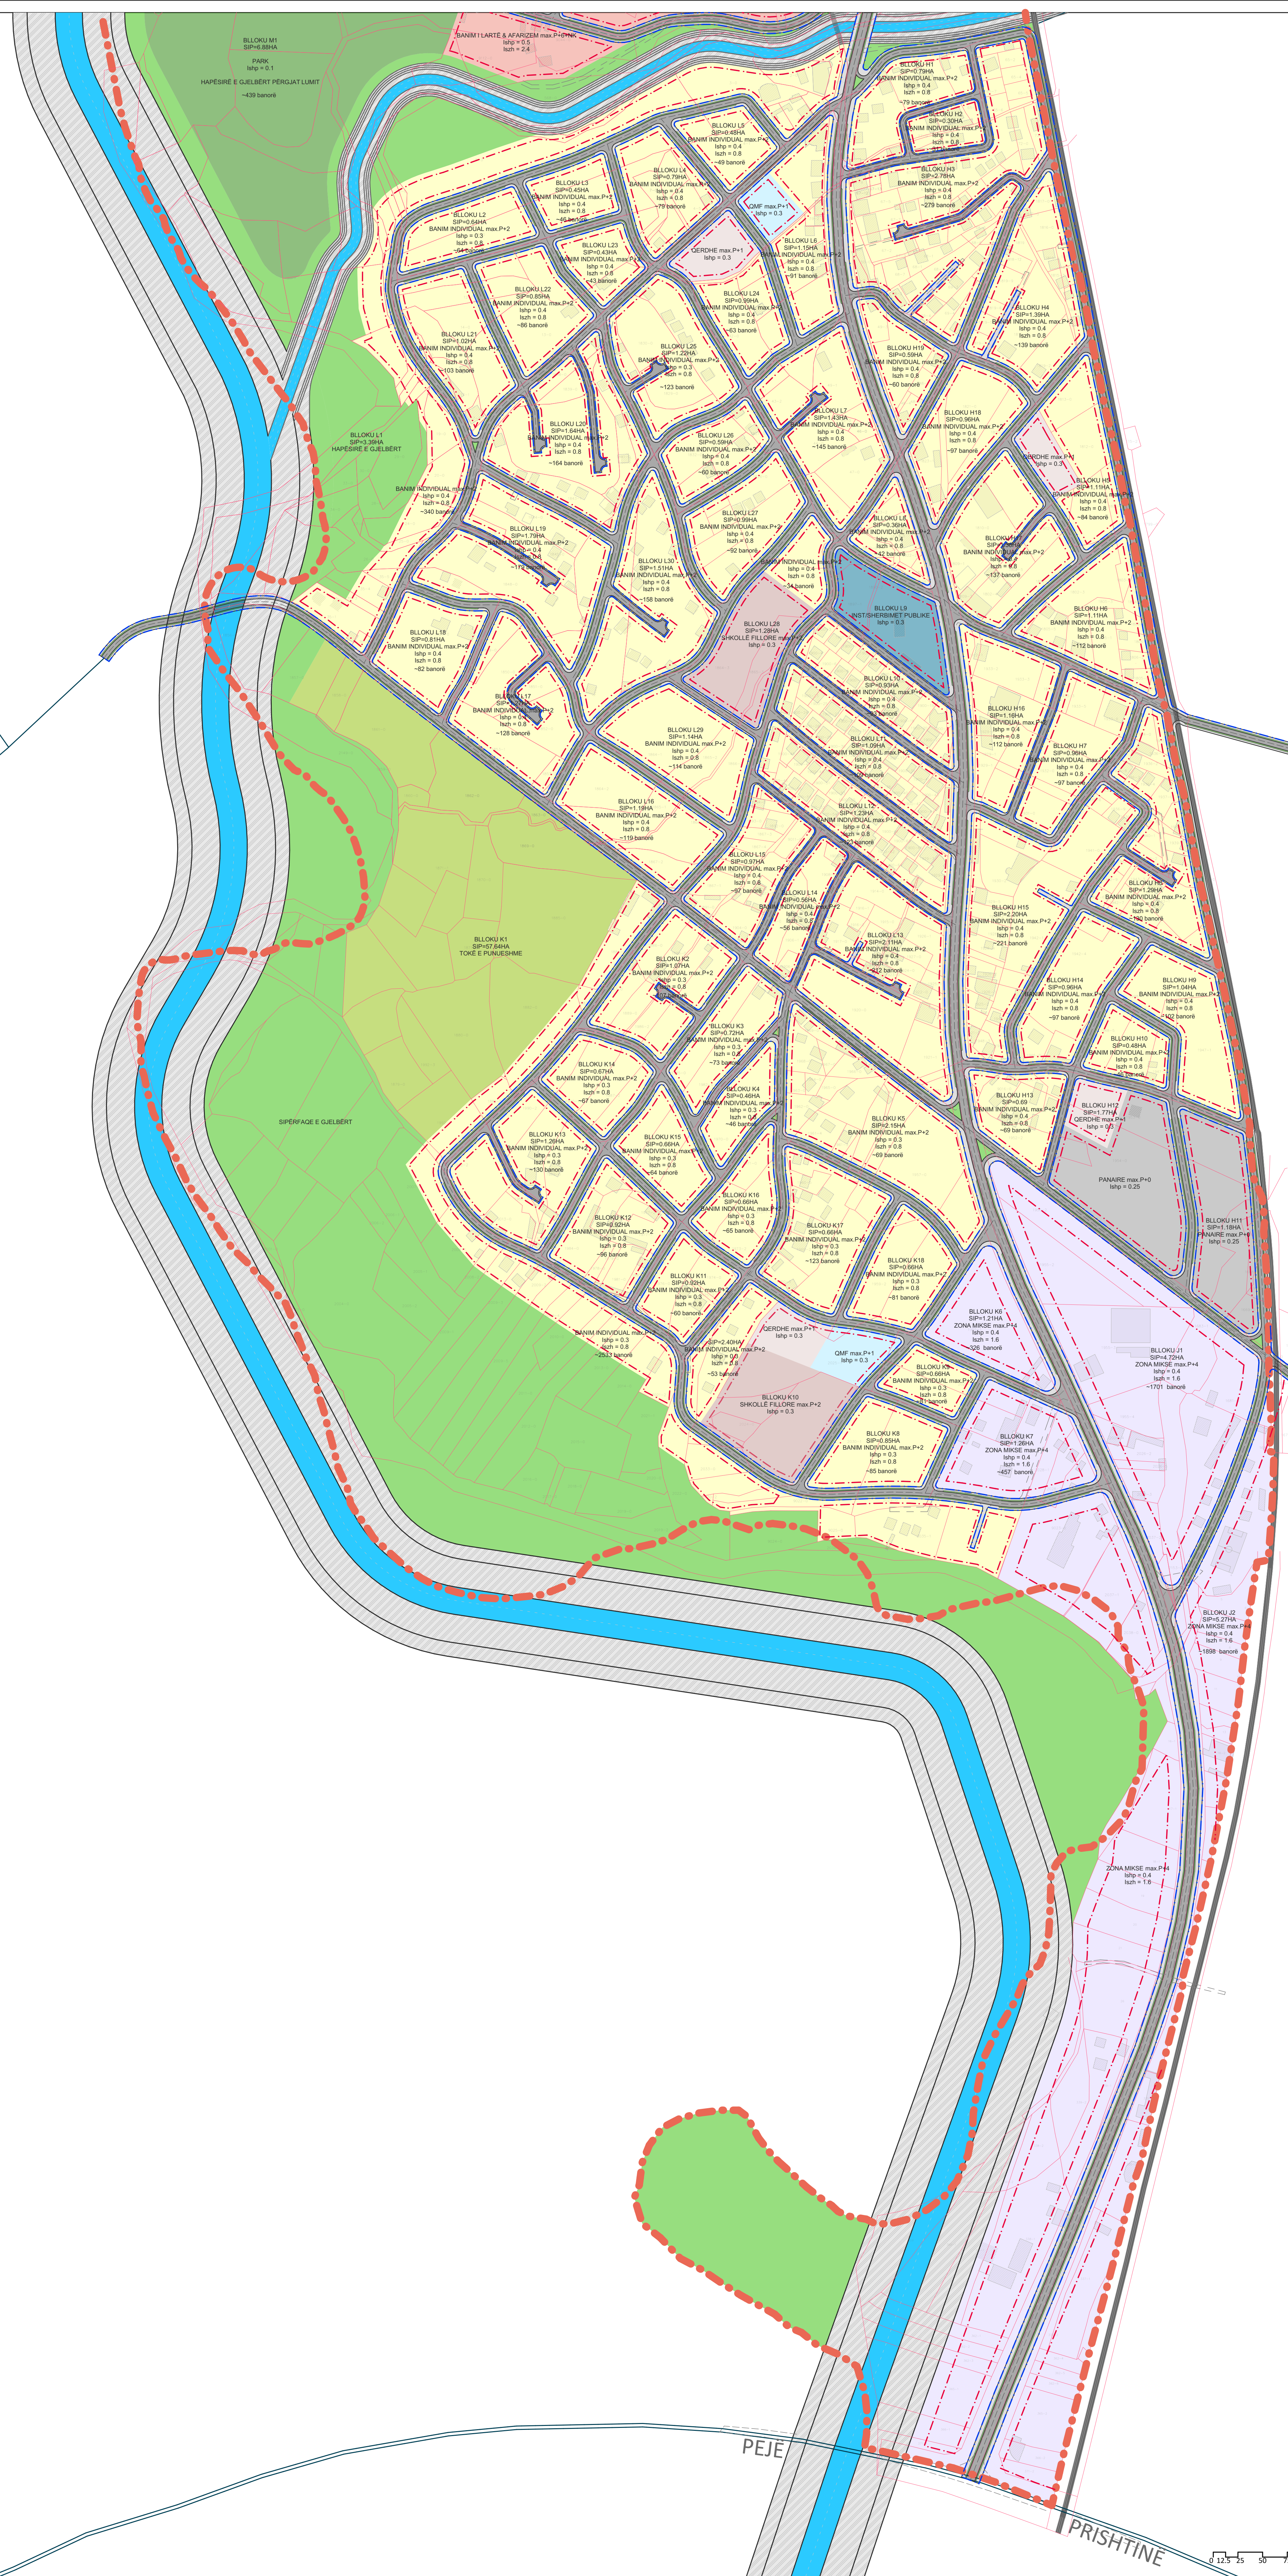

LEGJENDA

SIPERFAQE E NDERTUAR

- VIA NDERTIMORE
- VIA RREGULLATIVE
- BANIM I ULTE, max.P+2
- BANIM I ULTE (KUSHTE TE VEQANTA), max.P+2
- BANIM I MESEM, max.P+4
- BANIM I LARTE DHE AFARIZEM, max.P+6+nk
- BANIM I LARTE DHE AFARIZEM, max.P+10
- INSTITUCIONE PARASHKOLLORE
- INSTITUCIONE ARSIMORE
- INSTITUCIONE SHENDETESORE
- PERMBAJTE RELIGJOZE
- INSTITUCIONET PUBLIKE-ADMINISTRATIVE
- INSTITUCIONET SHOQERORE-KULTURORE
- FUNKSIONE TE PERZIERA - AFARIZEM
- ZONE MIKSE
- INDUSTRI
- TREGU, PANAIRE
- VARREZA

SIPERFAQE E LIRE

- SPORT DHE REKREACION
- SIPERFAQE DHE SHIRIT GJELBERIMI
- PARK
- TOKE E PUNESHME
- LUM

SIPERFAQE E SPECIFIKE

- SIPERFAQE E PYLLEZUAR
- INFRASTRUKTURE - BAZENI

SIPERFAQE E TRANSPORTIT

- TROTUAR
- RREGULLIMI I SHTRATIT TE LUMIT
- SHTEGU I CIKLISTEVE
- RRUGE
- HEKURUDHA
- URE

NDERTESA

- NDERTESA TE PERKOSHME
- NGASTRA
- NR. TE NGASTRAVE
- IZOHIPSA
- KUFIRI I PRRU

KUVENDI KOMUNAL I KLINES

DREJTORIA E URBANIZMIT, KADASTRIT DHE MBROJTJES SE AMBIENTIT

PLANI RREGULLUES I HOLLËSISHËM KLINA

KUSHTET E RREGULLIMIT (2)

PROPOZIMI

PUNOJI:

- ILIR GJINOLLI, ark.ing.dipl.
- ARBITA EXCI JAKUPI, ark.ing.dipl.
- ARBENITA YMERI REXHEPI, ark.ing.dipl.
- MERRAJ HALLAQI RADONIQI, ark.ing.dipl.
- FRESKIM SYLEJMANI, ark.ing.dipl.
- Mr. Sc. FISNIK ZHERKA, ark.

Për pjesa: **P=1/2500**

Nr. i fletës: **09**

VËRTETON :

DREJTORI I DREJTORISË SË URBANIZMIT, KADASTRIT DHE MBROJTJES SË AMBIENTIT

Z. BAKI GASHI

KRYETARI I KUVENDIT KOMUNAL TË KLINËSË

Z. SOKOL BASHOTA

PRISHTINE
Dhjetor 2015